


LANDINSPEKTØRFIRMAET
HVIMS . PINSTRUP OG STOCHHOLM
NYBROGADE 8 . 9000 AALBORG .
TLF. 98120611 www.stochholm.dk

JNR. 6223

filnavn: forsyn

N

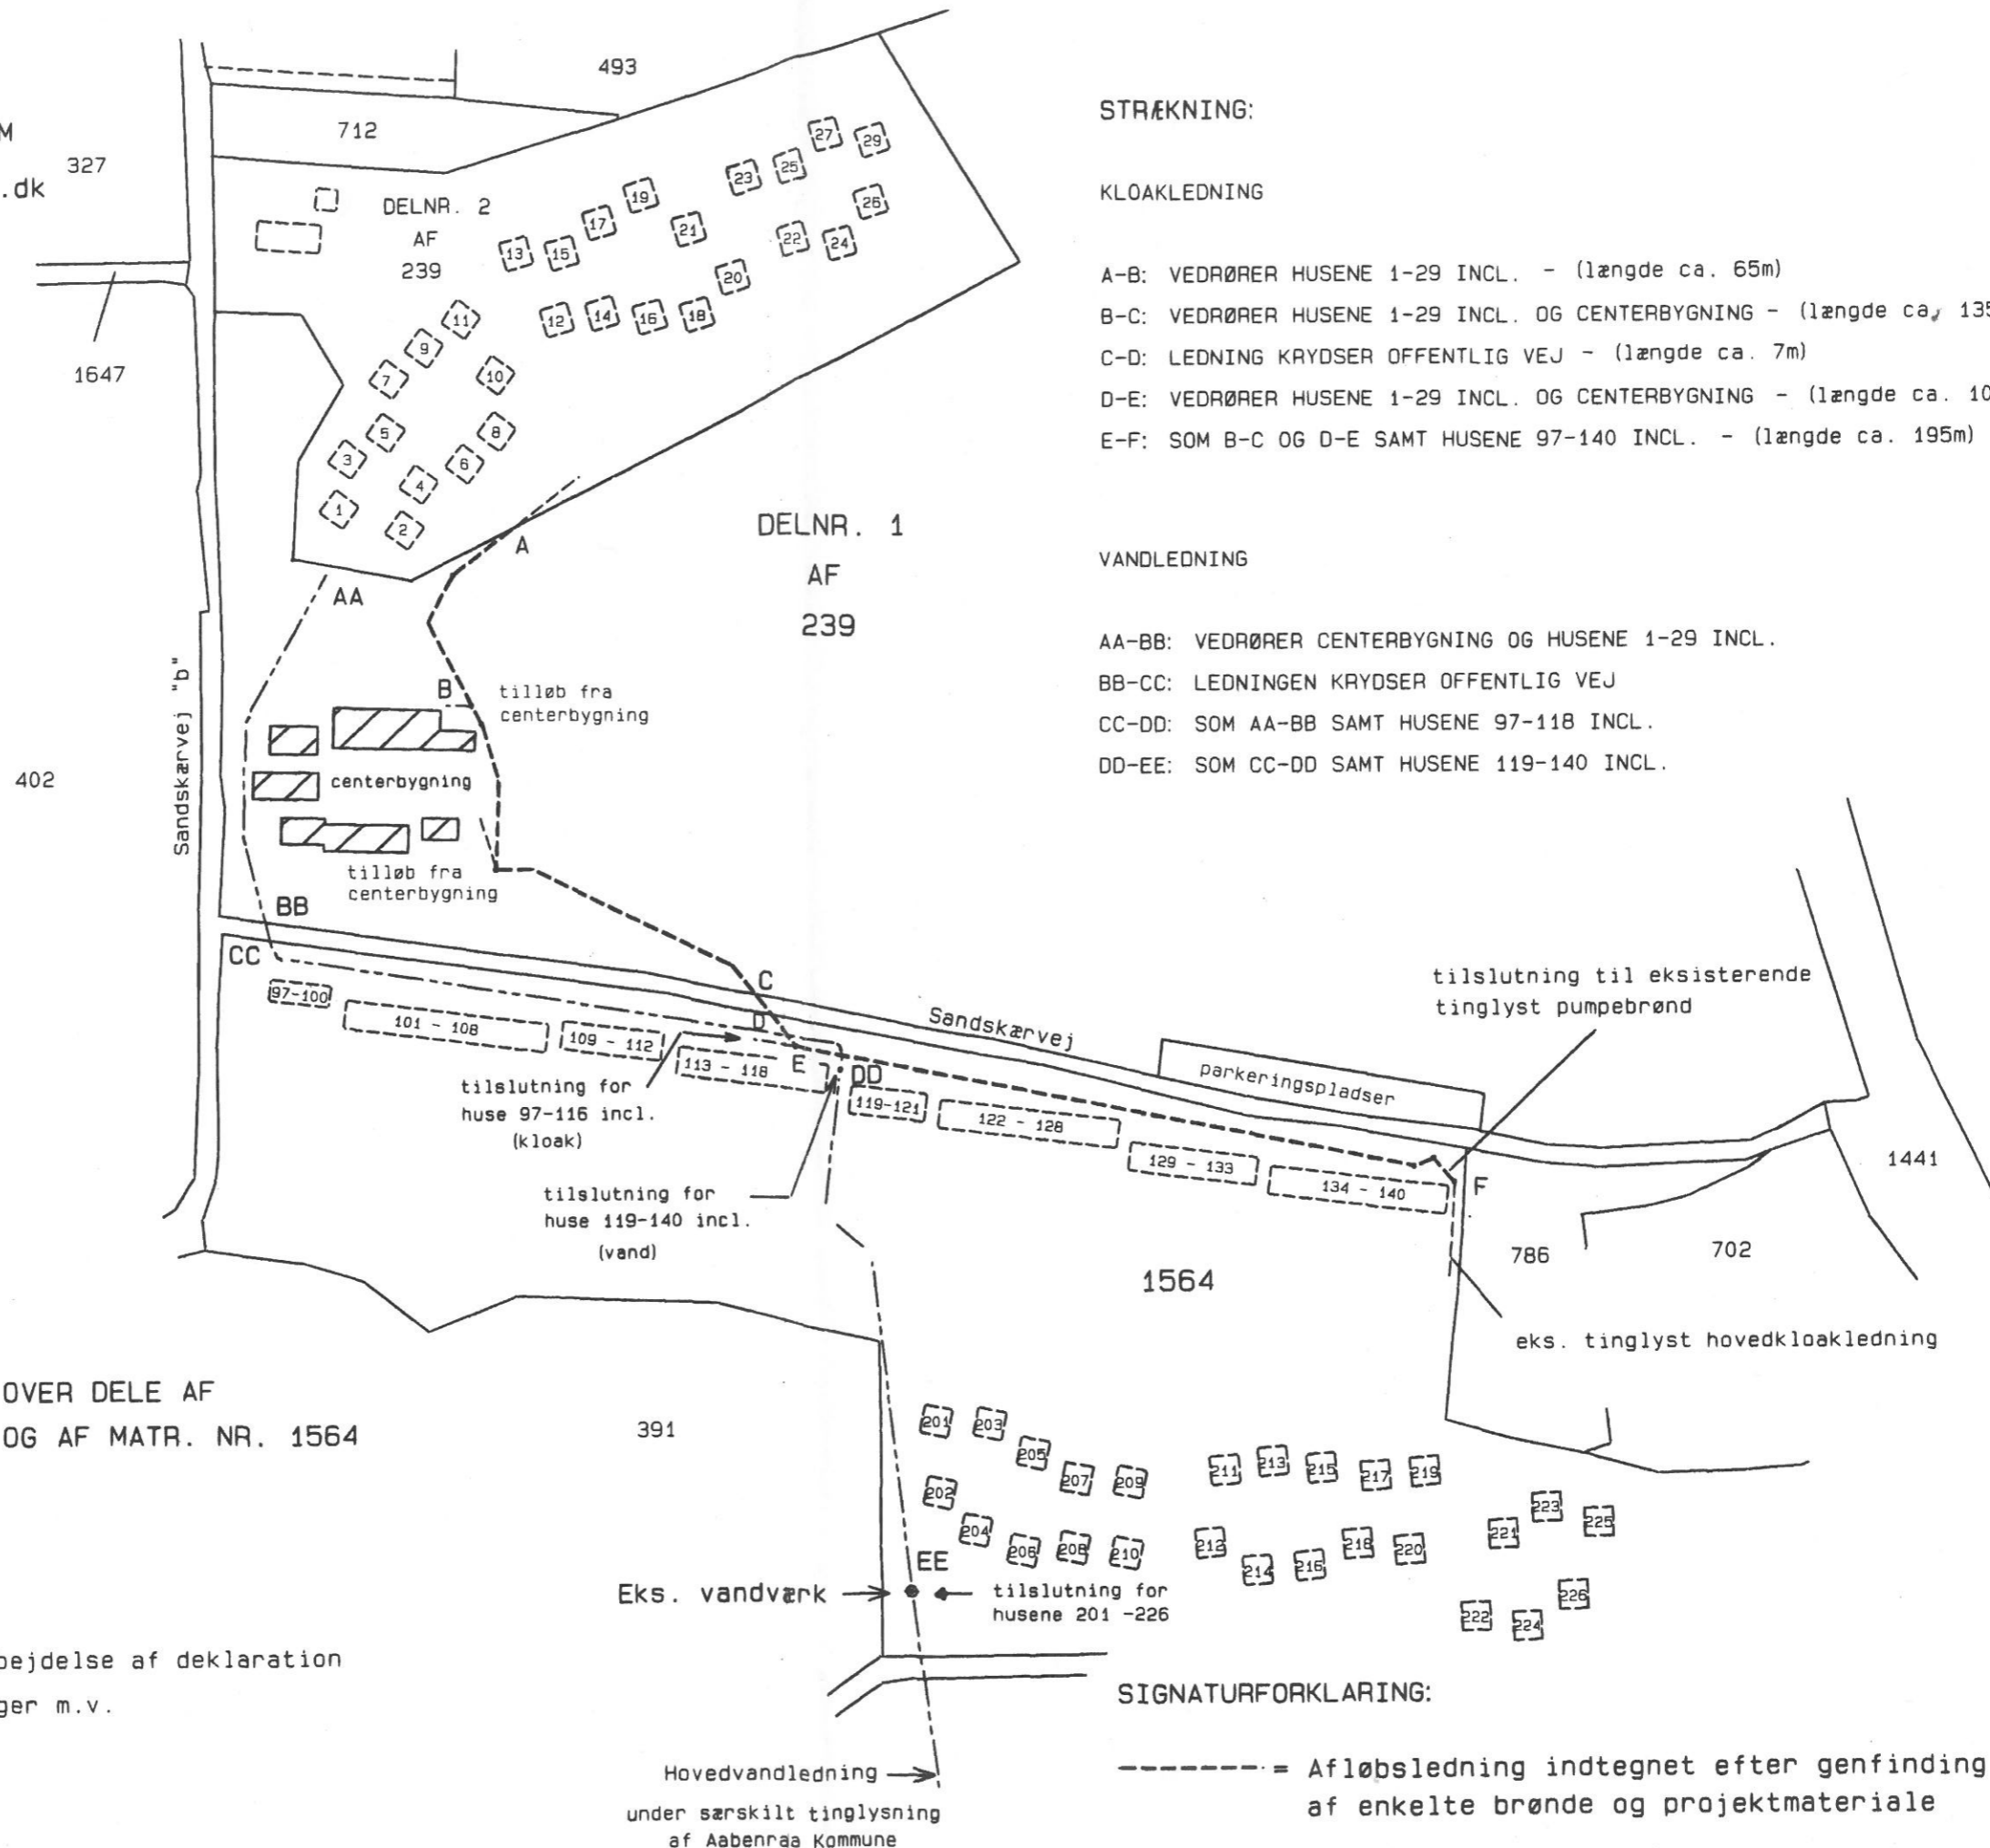

STRÆKNING:

KLOAKLEDNING

- A-B: VEDRØRER HUSENE 1-29 INCL. - (længde ca. 65m)
- B-C: VEDRØRER HUSENE 1-29 INCL. OG CENTERBYGNING - (længde ca. 135m)
- C-D: LEDNING KRYDSEK OFFENTLIG VEJ - (længde ca. 7m)
- D-E: VEDRØRER HUSENE 1-29 INCL. OG CENTERBYGNING - (længde ca. 10m)
- E-F: SOM B-C OG D-E SAMT HUSENE 97-140 INCL. - (længde ca. 195m)

VANDLEDNING

- AA-BB: VEDRØRER CENTERBYGNING OG HUSENE 1-29 INCL.
- BB-CC: LEDNINGEN KRYDSEK OFFENTLIG VEJ
- CC-DD: SOM AA-BB SAMT HUSENE 97-118 INCL.
- DD-EE: SOM CC-DD SAMT HUSENE 119-140 INCL.

TINGLYSNINGSKORT I 1:2000 OVER DELE AF
DELNR. 1 AF MATR. NR. 239 OG AF MATR. NR. 1564
LØJT KIRKEBY, LØJT
AABENRAA KOMMUNE
SØNDERJYLLANDS AMT

Udfærdiget i anledning af udarbejdelse af deklaration
om forsynings- og afløbsledninger m.v.

Aalborg den 8. december 2002

Hans Stochholm
HANS STOCHHOLM - landinspektør

SIGNATURFORKLARING:

- = Afløbsledning indtegnet efter genfindning af enkelte brønde og projektmateriale
- = Vandledning indtegnet efter projektmateriale